

A photograph of a modern, multi-story apartment building. The building features a mix of grey brickwork and large glass windows. Several balconies are visible, some with black metal railings and others with lush green plants. The building is set against a clear blue sky. The text "JUNIN 133" is prominently displayed in large, white, bold letters, with "MIRAFLORES" in smaller, white, sans-serif letters below it.

JUNIN 133

MIRAFLORES




JUNIN 133

MIRAFLORES

El inicio de todo lo que está por venir.

Donde lo cotidiano fluye con naturalidad y se convierte en una experiencia única, llena de oportunidades por vivir.

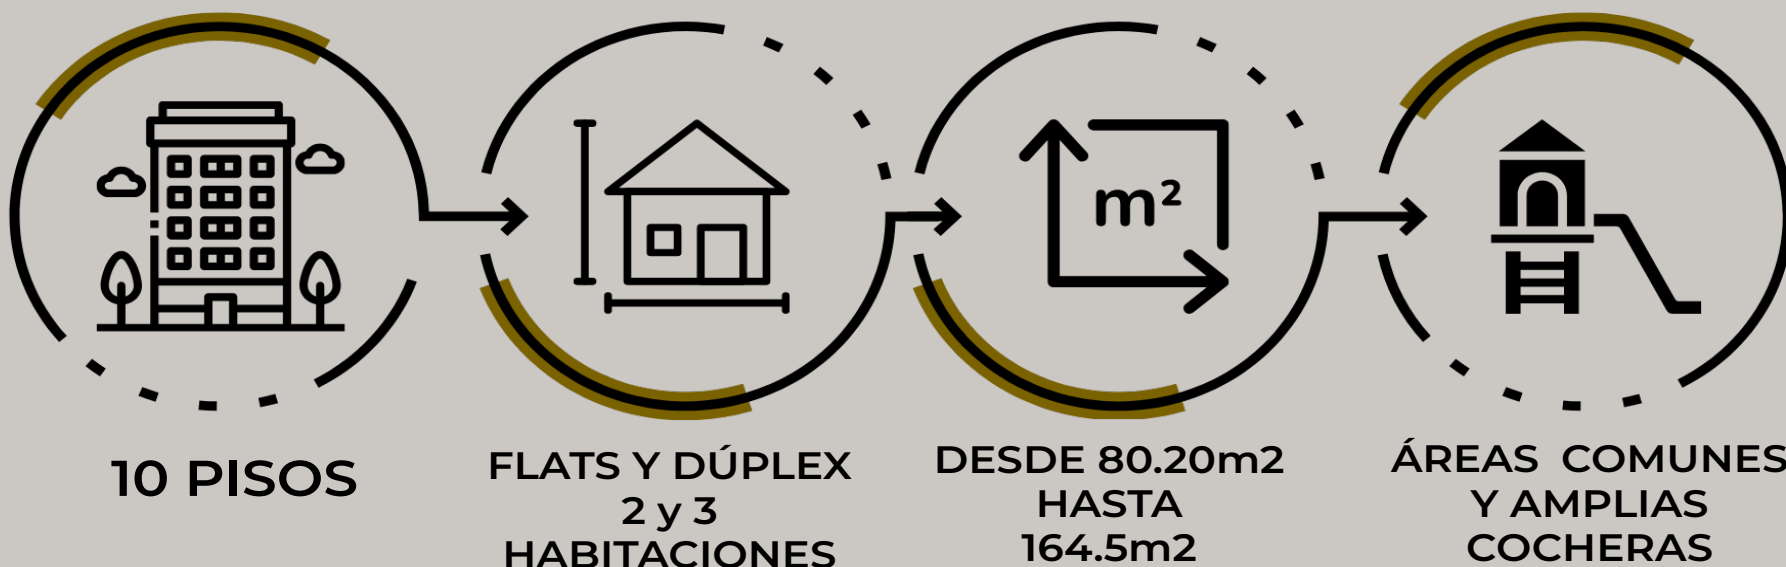

Miraflores, distrito lleno de
vida, cultura y exclusividad.

Vive en un entorno donde todos los días se siente
diferente, en un espacio que se adapte a su estilo
de vida y que transforme lo cotidiano en una
experiencia extraordinaria.



Comodidad que se encuentra con la mejor ubicación.

JUNIN133 nace para quienes buscan más que un lugar donde vivir; buscan **espacios amplios en una ubicación ideal.**

Ubicado en uno de los distritos más privilegiados de Lima, donde el estilo y la cultura se fusionan para brindarte una experiencia única.

Cada espacio ha sido pensado para ofrecer máxima comodidad, con **cocheras amplias y de fácil acceso.**

Contando con **áreas comunes** diseñadas para que disfrutes, descanses y compartas **momentos únicos sin salir de casa.**

Aquí lo cotidiano fluye con naturalidad y se transforma en experiencias que elevan **tu estilo de vida.**



JUNIN 133

cerca a todo

ENTRETENIMIENTO

1. Teatro Canout
2. Huaca Pucllana
3. Cineplanet Alcázar
4. El Olivar

GASTRONOMÍA

1. El 10
2. La Baguette
3. La Bisstecca
4. Chilli`s
5. Fridays
6. Starbucks

EDUCACIÓN

1. Alianza Francesa
2. Villa María
3. ICPNA
4. María Reina Marianistas
5. Inmaculado Corazón

COMERCIO

1. Plaza Veá
2. Wong
3. Tottus
4. Vivanda

SERVICIOS

1. BBVA
2. Smart Fit
3. BCP
4. Interbank

SALUD

1. Centmed
2. Suiza Lab
3. Clínica Delgado
4. EsSalud



JUNIN 133

MIRAFLORES

Amplias y numerosas áreas comunes pensadas para que vivas más, mejor y con total comodidad, en un entorno que acompaña tu ritmo moderno.

ÁREAS COMUNES






LOBBY



*Las imágenes son referenciales

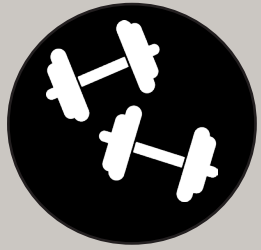

GIMNASIO




*Las imágenes son referenciales



PISCINA



*Las imágenes son referenciales

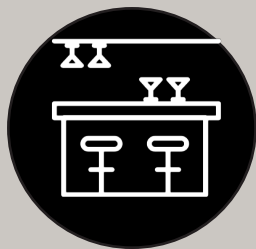

PISCINA BAR




*Las imágenes son referenciales



PARRILLA



*Las imágenes son referenciales

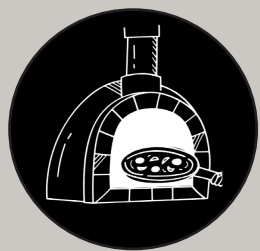

TRATTORIA & GRILL



*Las imágenes son referenciales



SALA BAR



*Las imágenes son referenciales



COWORKING



*Las imágenes son referenciales

JUNIN 133

MIRAFLORES

Un espacio moderno y elegante donde cada rincón se integra para disfrutar:
vive la armonía entre confort, diseño y estilo en tu día a día.



Sala - Comedor



Espacio con una amplia iluminación, distribuido de forma estratégica para mayor comodidad y armonía.

Cocina



Cocina moderna y funcional, con los mejores acabados y muebles distribuidos para tener todo al alcance de su mano.

Flat Balcón

Diseño sofisticado del balcón, con las mejores vista y un uso recreativo para disfrutar.



Dormitorio Principal



Dormitorio Secundario



Espacio relajante y bien iluminado. Con elegancia y confort sin perder la armonía, que brinda el descanso que se necesita.

Baño



Distribución pensada en combinar la modernidad y en su rutina de relajación.

FLAT TIPO 02

JUNIN 133
MIRAFLORES

1 Dormitorio + 1 Estudio + 2 Baños completos

Pisos 2 al 9



Área Total
81.17m²
vista interior

VERONÉS
Grupo Inmobiliario

Los planos son referenciales, no constituyendo necesariamente una representación exacta de la realidad. Todas las dimensiones son aproximadas y pueden sufrir modificaciones. Las tipologías engloban departamentos donde pueden existir modificaciones en los muros y balcones según las disposiciones del proyecto. No incluye inmobiliario.



FLAT TIPO 04

JUNIN 133
MIRAFLORES

1 Dormitorios + 1 Estudio + 2 Baños completos

Pisos 2 al 9



Área Total
83.40m²
vista interior

VERONÉS
Grupo Inmobiliario

Los planos son referenciales, no constituyendo necesariamente una representación exacta de la realidad. Todas las dimensiones son aproximadas y pueden sufrir modificaciones. Las tipologías engloban departamentos donde pueden existir modificaciones en los muros y balcones según las disposiciones del proyecto. No incluye inmobiliario.



Calle Junin

DÚPLEX TIPO 06

JUNIN 133
MIRAFLORES

1 Dormitorio + Estudio + 1 Baños completos + 1 Baño visita

Pisos 2 al 8

PISO1: 40.07m²

PISO2: 40.13m²

Área Total
80.20m²

vista exterior



VERONÉS
Grupo Inmobiliario

Los planos son referenciales, no constituyendo necesariamente una representación exacta de la realidad. Todas las dimensiones son aproximadas y pueden sufrir modificaciones. Las tipologías engloban departamentos donde pueden existir modificaciones en los muros y balcones según las disposiciones del proyecto. No incluye inmobiliario.



DÚPLEX 1002

JUNIN 133
MIRAFLORES

2 Dormitorios + 1 Estudio + 3 Baños completos

PISO1: 80.83m²

PISO2: 30.28m²

A. LIBRE: 33.77m²

Área Total
111.11m²
vista interior



VERONÉS
Grupo Inmobiliario

Los planos son referenciales, no constituyendo necesariamente una representación exacta de la realidad. Todas las dimensiones son aproximadas y pueden sufrir modificaciones. Las tipologías engloban departamentos donde pueden existir modificaciones en los muros y balcones según las disposiciones del proyecto. No incluye inmobiliario.



DÚPLEX 1005

JUNIN 133
MIRAFLORES

2 Dormitorios + 1 Estudio + 2 Baños completos + 1 Baño visita

PISO1: 89.00m²

PISO2: 34.43m²

A. LIBRE: 41.07m²

Área Total
123.43m²
vista exterior



VERONÉS
Grupo Inmobiliario

Los planos son referenciales, no constituyendo necesariamente una representación exacta de la realidad. Todas las dimensiones son aproximadas y pueden sufrir modificaciones. Las tipologías engloban departamentos donde pueden existir modificaciones en los muros y balcones según las disposiciones del proyecto. No incluye inmobiliario.

980 421 112 / 974 506 067

grupo-verones.com

f i d veronesgrupoinmobiliario

VERONÉS

Grupo Inmobiliario

**JR. JUNIN 133,
MIRAFLORES**

Imágenes referenciales. Las imágenes, equipamiento, mobiliario, características y demás especificaciones incluidas están sujetas a cambio.